Продажа

3-к.квартира, 60 м², 1/2 эт.

Калининград,

г Калининград, ул Взводная, д 7

₽ 5 800 000

Продается трехкомнатная квартира в районе улицы Лейтенанта Катина. Кирпичный дом, всего два хозяина, расположен на 24 сотках земли , земля УЗАКОНЕНА!
Есть возможность выкупить весь дом. Газ заведен в дом , второй этаж газифицирован. Квартира теплая, светлая , мебель и техника остается. Твердотопливный котел , своя скважина и колодец с питьевой водой. Насос для подачи воды в квартиру. Септик. низкие коммунальные платежи.
Территория огорожена забором , участок ровный . Установлена теплица . До остановки общественного транспорта , пять минут спокойным шагом. Чтобы почувствовать всю прелесть данной квартиры , нужно приехать и посмотреть все своими глазами . Звоните и мы с удовольствием вам все покажем и расскажем.
Мы работаем со всеми ведущими банками.
Полное юридическое сопровождение.
Помощь в оформлении ипотеки на всех этапах.
Звоните с 9:00 до 21:00 без выходных.

Количество комнат: **3**
Общая площадь: **60 м²**
Площадь кухни: **8 м²**
Этажей в доме: **2**
Ремонт: **косметический**
Наличие интернета: **да**
Вид из окон: **во двор и на улицу**
Тип дома: **кирпичный**

Год постройки дома: **1945 г.**
Жилая площадь: **40 м²**
Этаж: **1**
Тип санузла: **Раздельный**
Состояние объекта: **хорошее**
Наличие мебели: **да**
Высота потолков в метрах: **2.65 м.**

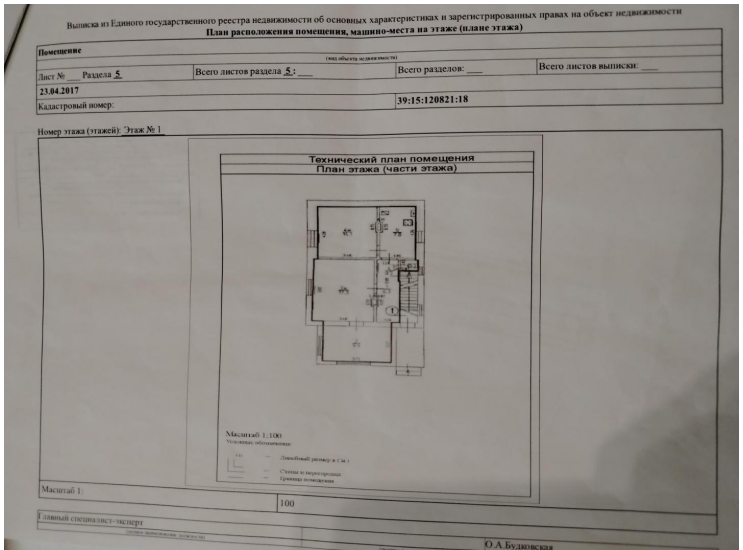

Выписка из Единого государственного реестра недвижимости об основных характеристиках и зарегистрированных правах на объект недвижимости

План расположения помещения, машино-места на этаже (плане этажа)

Помещение

(вид объекта недвижимости)

Лист № 1 Раздела 5	Всего листов раздела 5: 1	Всего разделов: 1	Всего листов выписки: 1
23.04.2017			
Кадастровый номер:	39:15:120821:18		

Номер этажа (этажей): Этаж № 1

Технический план помещения
План этажа (части этажа)

Масштаб 1:100

Масштаб 1: 100
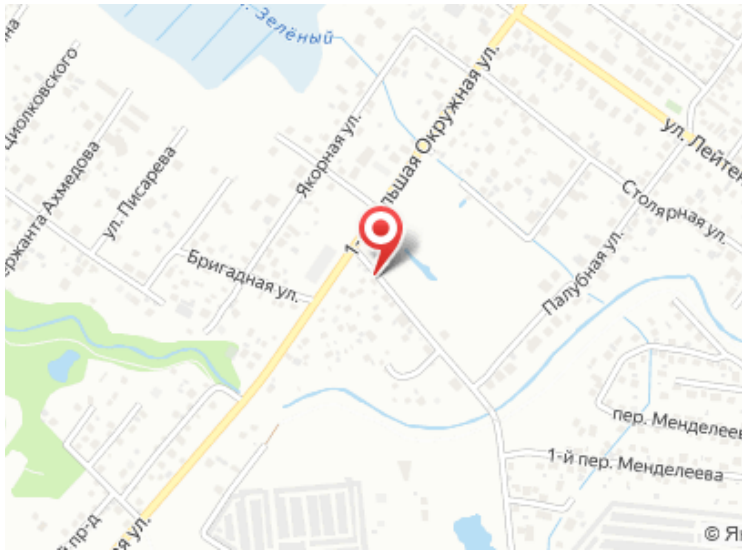
Главный специалист-эксперт О.А.Будковская